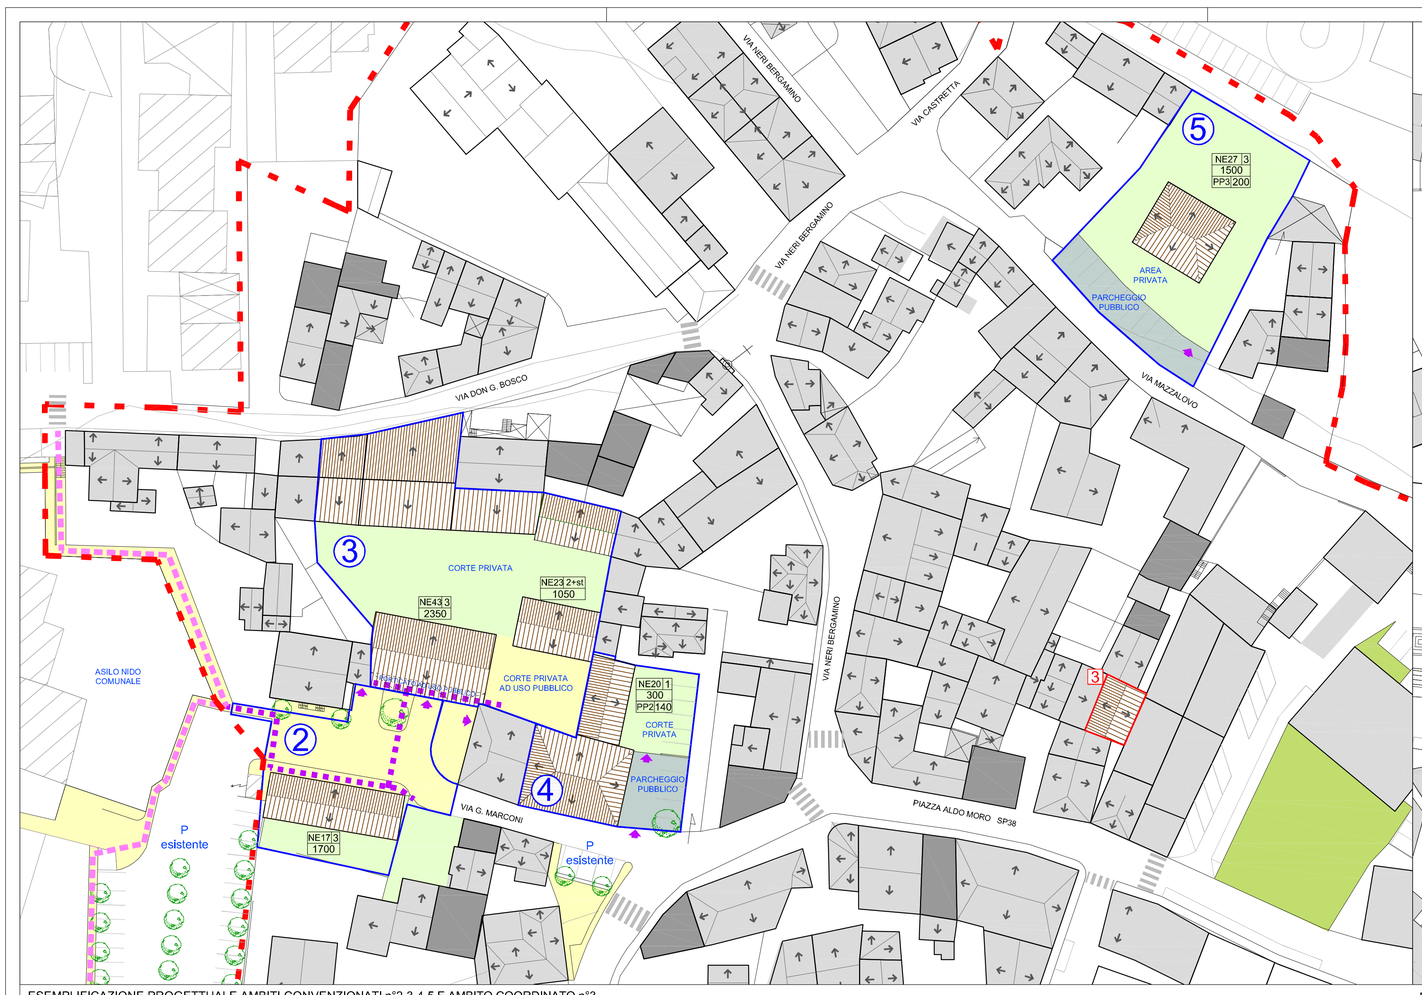

ESEMPLIFICAZIONE PROGETTUALE AMBITI CONVENZIONATI n°2-3-4-5 E AMBITO COORDINATO n°3

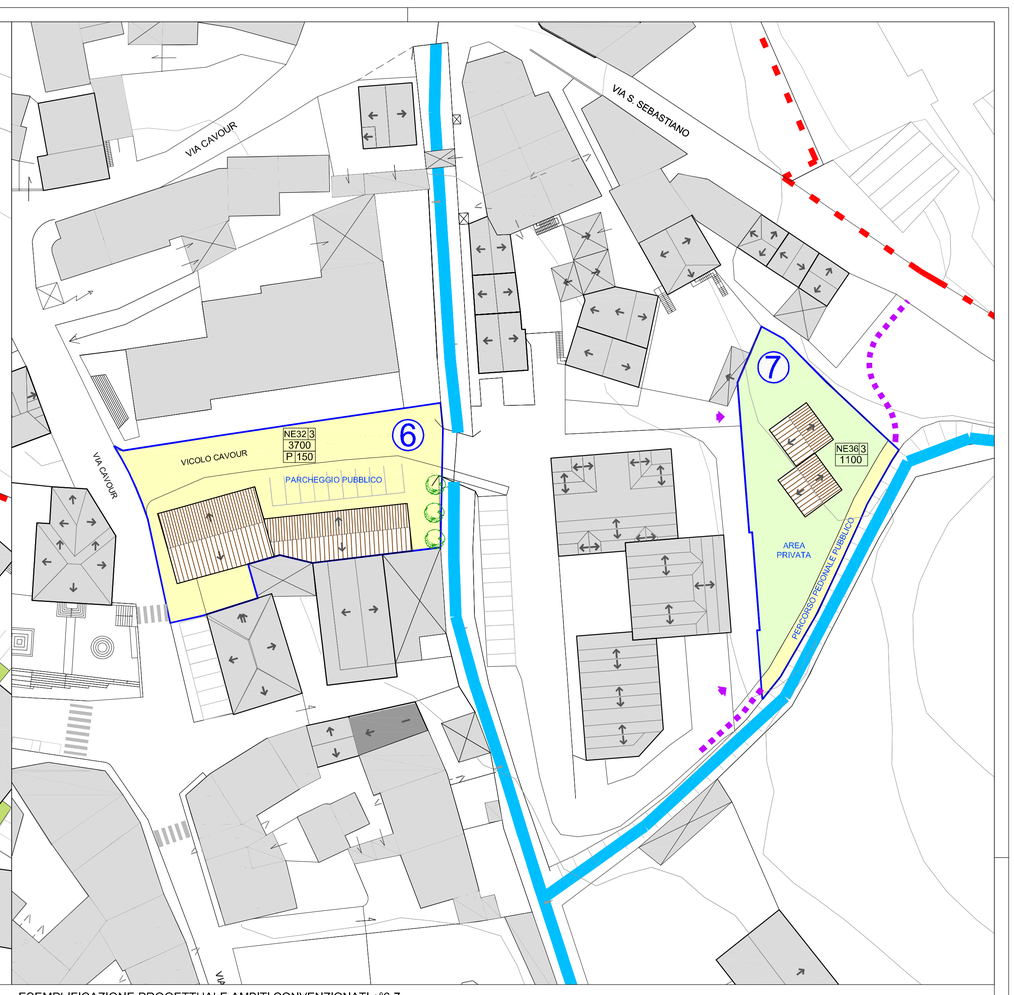

ESEMPLIFICAZIONE PROGETTUALE AMBITI CONVENZIONATI n°6-7

LEGENDA

- PERIMETRO CENTRO STORICO
- EDIFICATO
- AMPLIAMENTI - SOPRAELEVAZIONI - RICOMPOSIZIONI - NUOVE COSTRUZIONI (SAGOME ESEMPLIFICATIVE)
- AMBITO COORDINATO DI RISTRUTTURAZIONE URBANISTICA solo l'intervento unitario esteso a tutti i fabbricati e le aree incluse nel perimetro consente l'utilizzo degli ampliamenti volumetrici indicati
- AMBITO CONVENZIONATO DI RISTRUTTURAZIONE URBANISTICA solo l'intervento unitario esteso a tutti i fabbricati e le aree inclusi nel perimetro consente l'utilizzo degli ampliamenti volumetrici indicati
- NUOVA COSTRUZIONE: 1 - N. PIANI FUORI TERRA CONSENTITI; 2 - VOLUME MASSIMO CONSENTITO (mc) comprensivo di eventuali trasposizioni/ricomposizioni di volumi esistenti
- SPAZI PUBBLICI ESISTENTI E DI PROGETTO
- PARCHEGGI DI PROGETTO (LOCALIZZAZIONE ESEMPLIFICATIVA)
- AREE PRIVATE A VERDE O PAVIMENTATE (LOCALIZZAZIONE ESEMPLIFICATIVA)
- SAGOME ESEMPLIFICATIVE DELL'EDIFICATO DI PROGETTO ALL'INTERNO DI AMBITI
- ELEMENTI DI CONNESSIONE URBANA ESISTENTI
- ELEMENTI DI CONNESSIONE URBANA DI PROGETTO

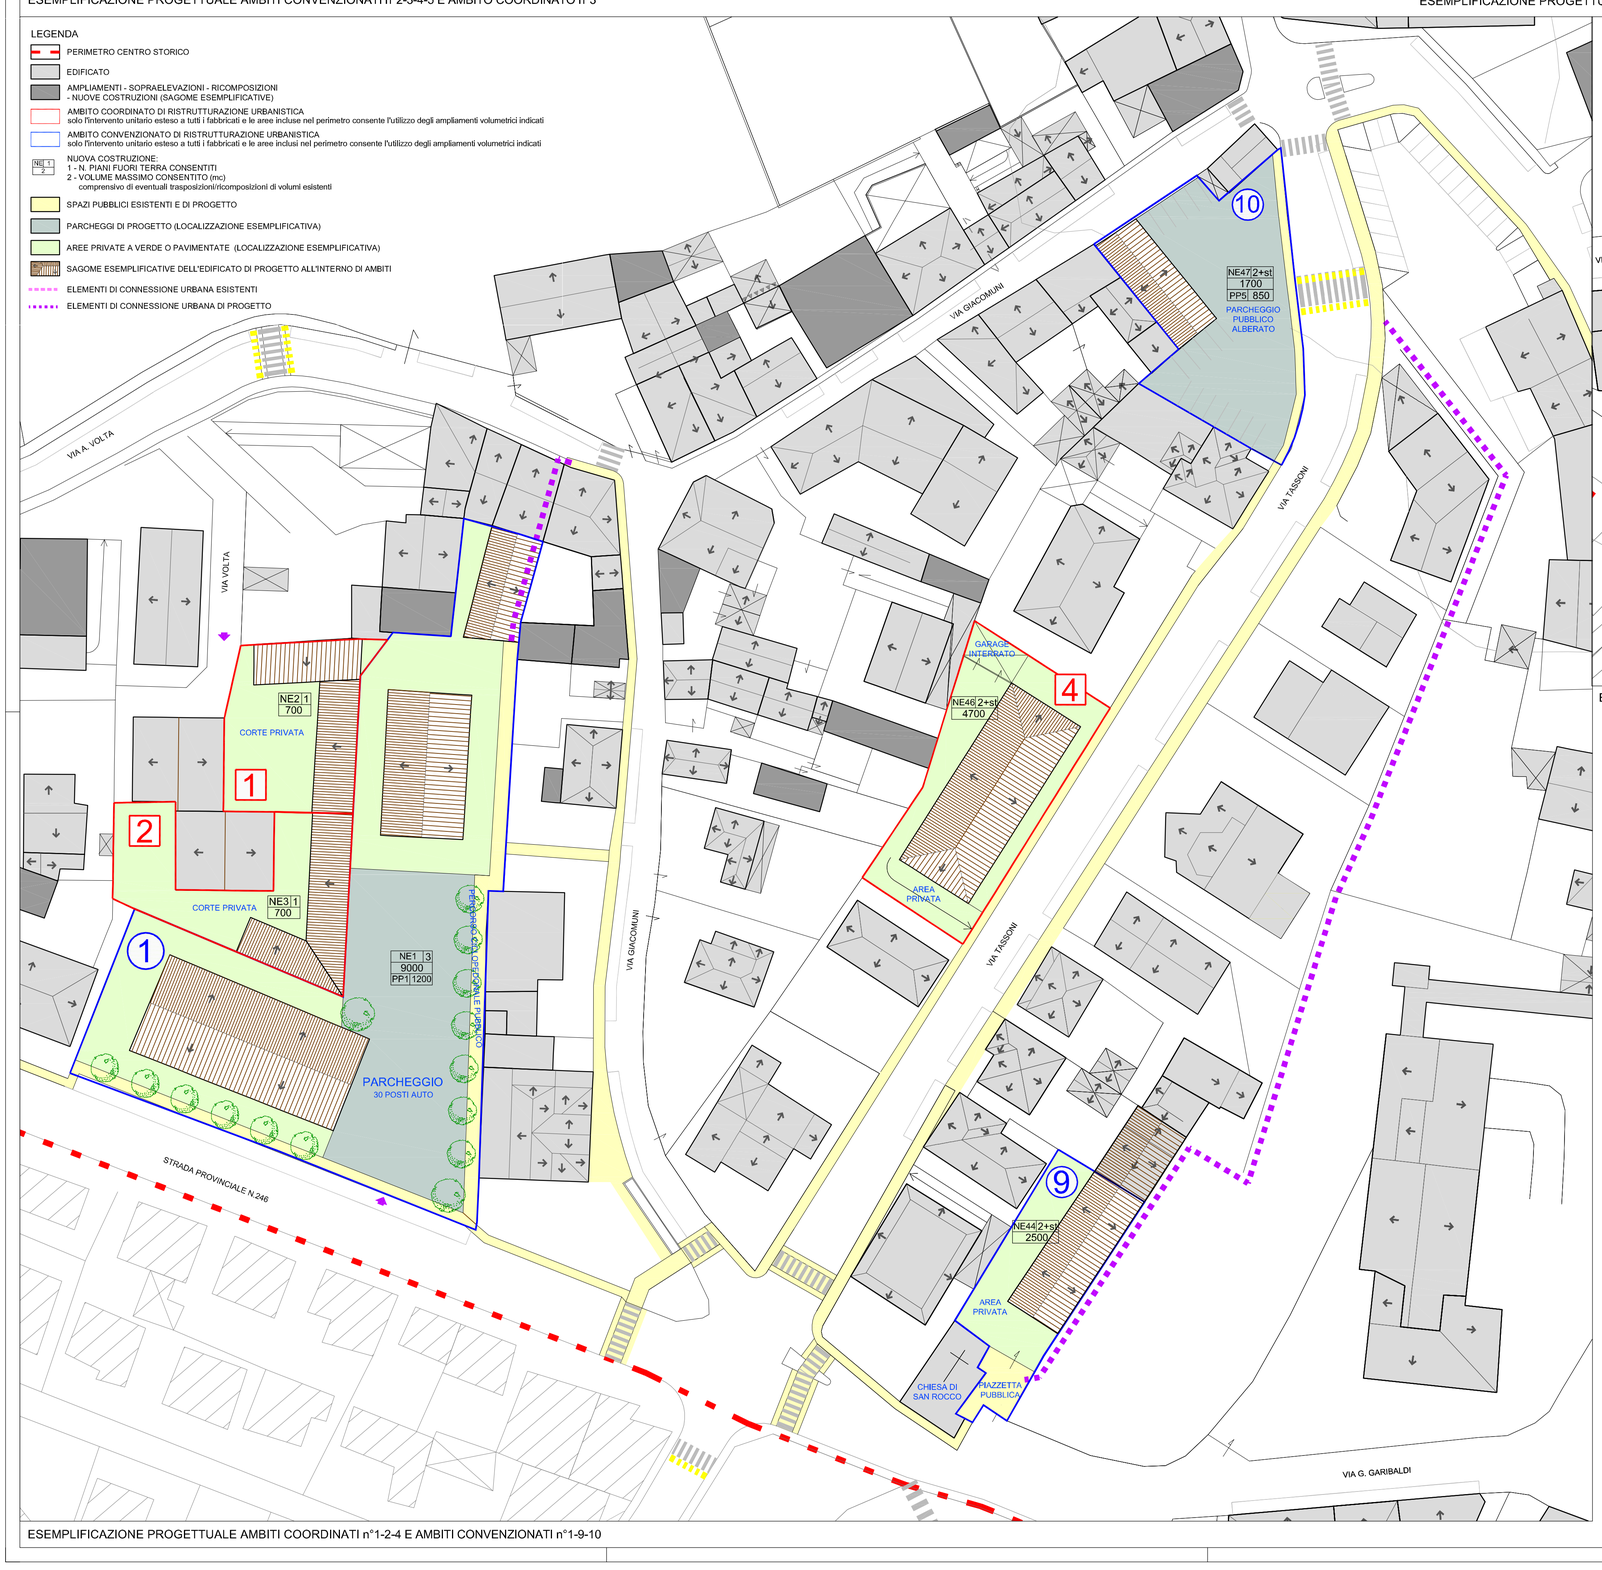

ESEMPLIFICAZIONE PROGETTUALE AMBITI COORDINATI n°1-2-4 E AMBITI CONVENZIONATI n°1-9-10

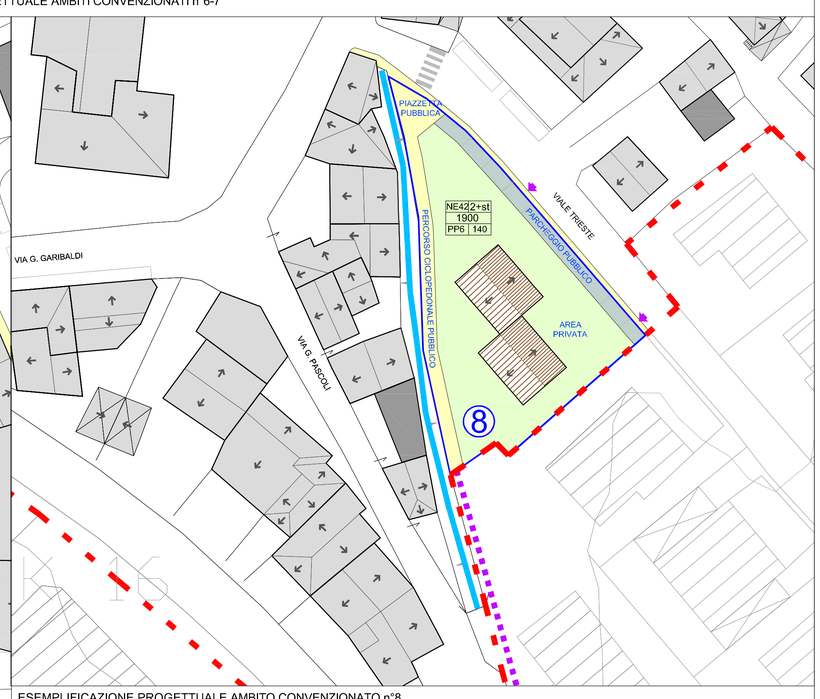

ESEMPLIFICAZIONE PROGETTUALE AMBITO CONVENZIONATO n°8

COMUNE DI CORNEDO VICENTINO (VI)

2020

PIANO DI RECUPERO DEL CENTRO STORICO

TAV09 PROGETTO: ESEMPLIFICAZIONI PROGETTUALI DEGLI AMBITI DI INTERVENTO

scala 1:500

IL SINDACO

IL SEGRETARIO GENERALE

AUA
architettura & urban design
ARCH. RUGGERO MARZOTTO
Strada Postumia, n. 139 - 36100 Vicenza
tel 0444-535860 - cell 335-1008588
e-mail r.marzotto@uauproject.com