





Vista aerea

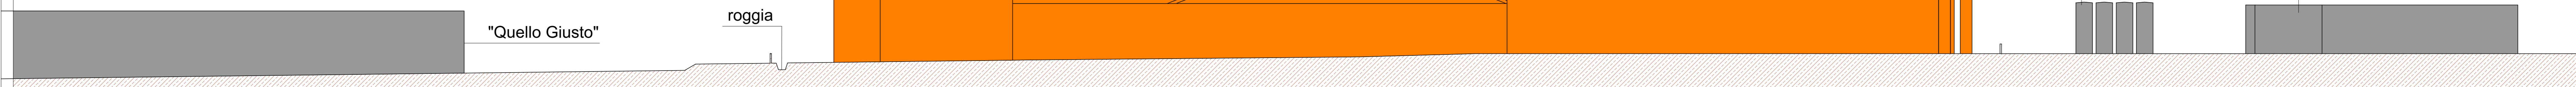

SEZIONE A-A

<b>Comune di Cornedo Vicentino</b> Provincia di Vicenza		Progettista: 
Oggetto:	Progetto per l'ampliamento di un edificio industriale in via Monte Cengio	Arch. Federico Serafini Via Galvani, 36 36072 Champo (VI) Telefono 335 8144567 Fax 0445 426869 e-mail: studi@serafini.it P.O.C. federico.serafini@comune.cornedovicentino.vi.it Codice Fiscale 08778760459 Partita IVA: 03447940459
Tavola n.:	Sezioni A-B a scala urbana	
Unica		
Data:	giugno 2021	Scala: 1:500
Committente:	Il Vecchio Forno s.r.l.	

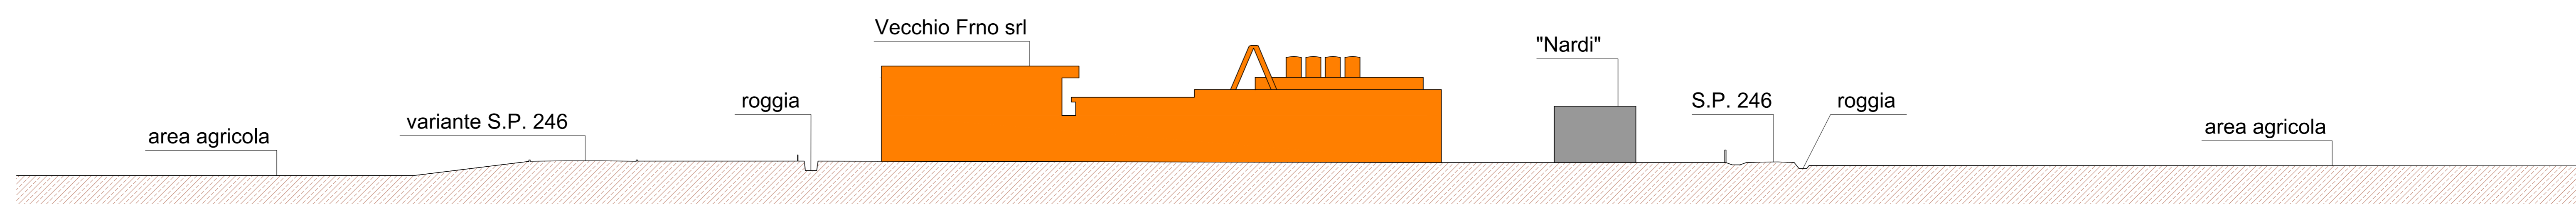

SEZIONE B-B