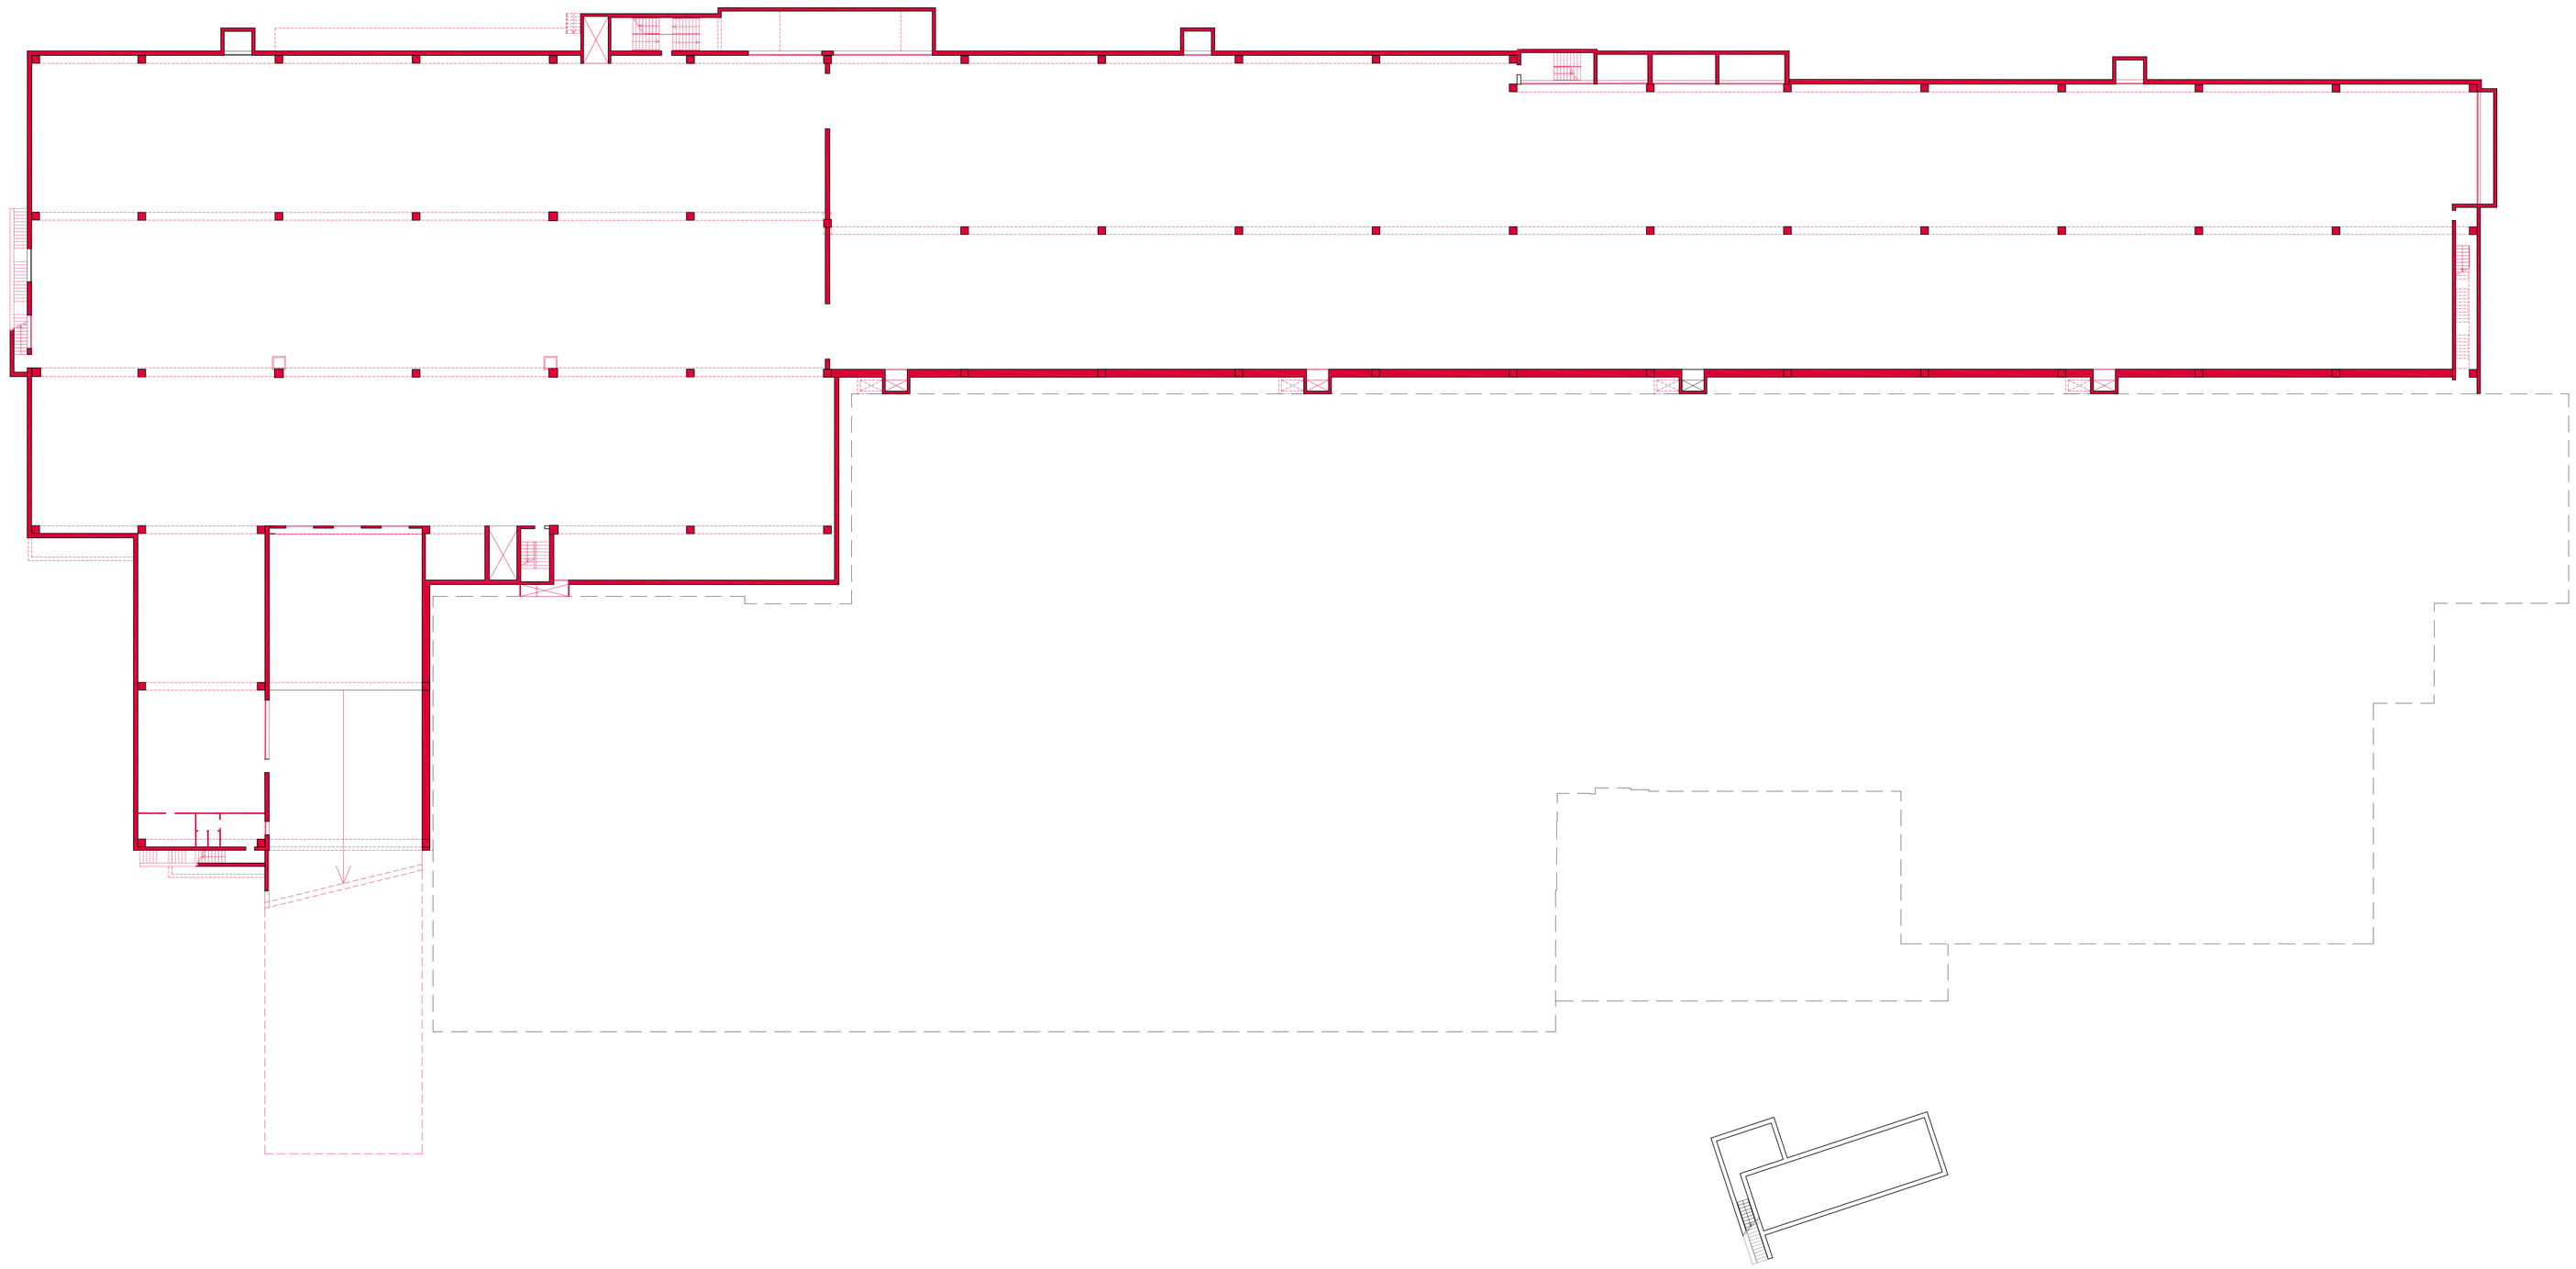

DEMOLIZIONE

COSTRUZIONE

NORD

Comune di Cornedo Vicentino
Provincia di Vicenza

Oggetto:	**Progetto per l'ampliamento di un edificio industriale in via Monte Cengio**
Tavola n.: **8**	Oggetto Tavola: Sinottica - pianta Piano Interrato
Data: giugno 2021	Scala: 1:200

Committente:

Il Vecchio Forno s.r.l. .....

Il Vecchio Forno

Progettista:

Federico Serafini architetto
Consorzio Serafini Associato

Arch. Federico Serafini
Via Cristina, 16
36072 Chiampo (VI)
Telefono 335 8124587
Fax 0444 624849
e-mail: studioserafini@studio51.it
PEC federico.serafini@archiwerkbpec.it
Codice Fiscale SAF FRC 78706 A459Q
Partita Iva: 03447540240

Ingl. Architetti
Pianificatori e
Conservatori Serafini
Provincia di Vicenza
SERAFINI
n° 1990