


PROSPETTO NORD

PROSPETTO SUD

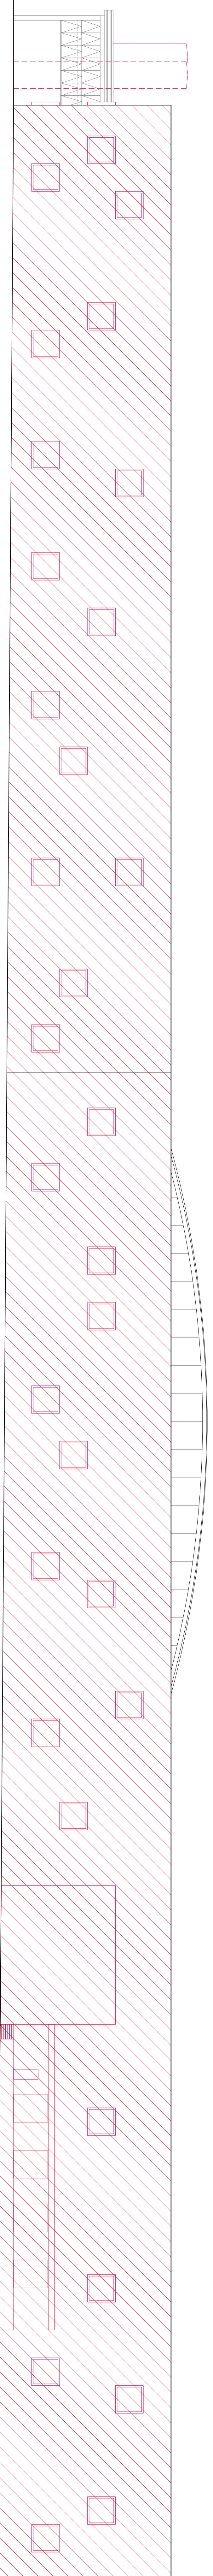

PROSPETTO OVEST

DEMOLIZIONE
 COSTRUZIONE

Comune di Cornedo Vicentino Provincia di Vicenza	
Progetto: Progetto per l'ampliamento di un edificio industriale in via Monte Cengio	Progettista: Arch. Federico Sarfatti Via S. Maria 10, 37019 Cornedo Vicentino (VI) Tel. 0444/860000 www.federico-sarfatti.it
Tabella n.: 11	 Oggetto Tavola: Sinottica - prospetti e sezioni
Data: giugno 2021	Scala: 1:200
Comitente: Il Vecchio Forno S.r.l.	